

# ERDGESCHOSS


## ERDGESCHOSS GRUNDRISS WERKPLAN M=1:50

BAUHERR: F.J. HASLBERGER  
GRUNDSTÜCKSVERWALTUNGS GmbH.

PLANUNG :

DATUM : 07.12.1992

JOHANN MAIER/  
BAUINGENIEUR - VDI  

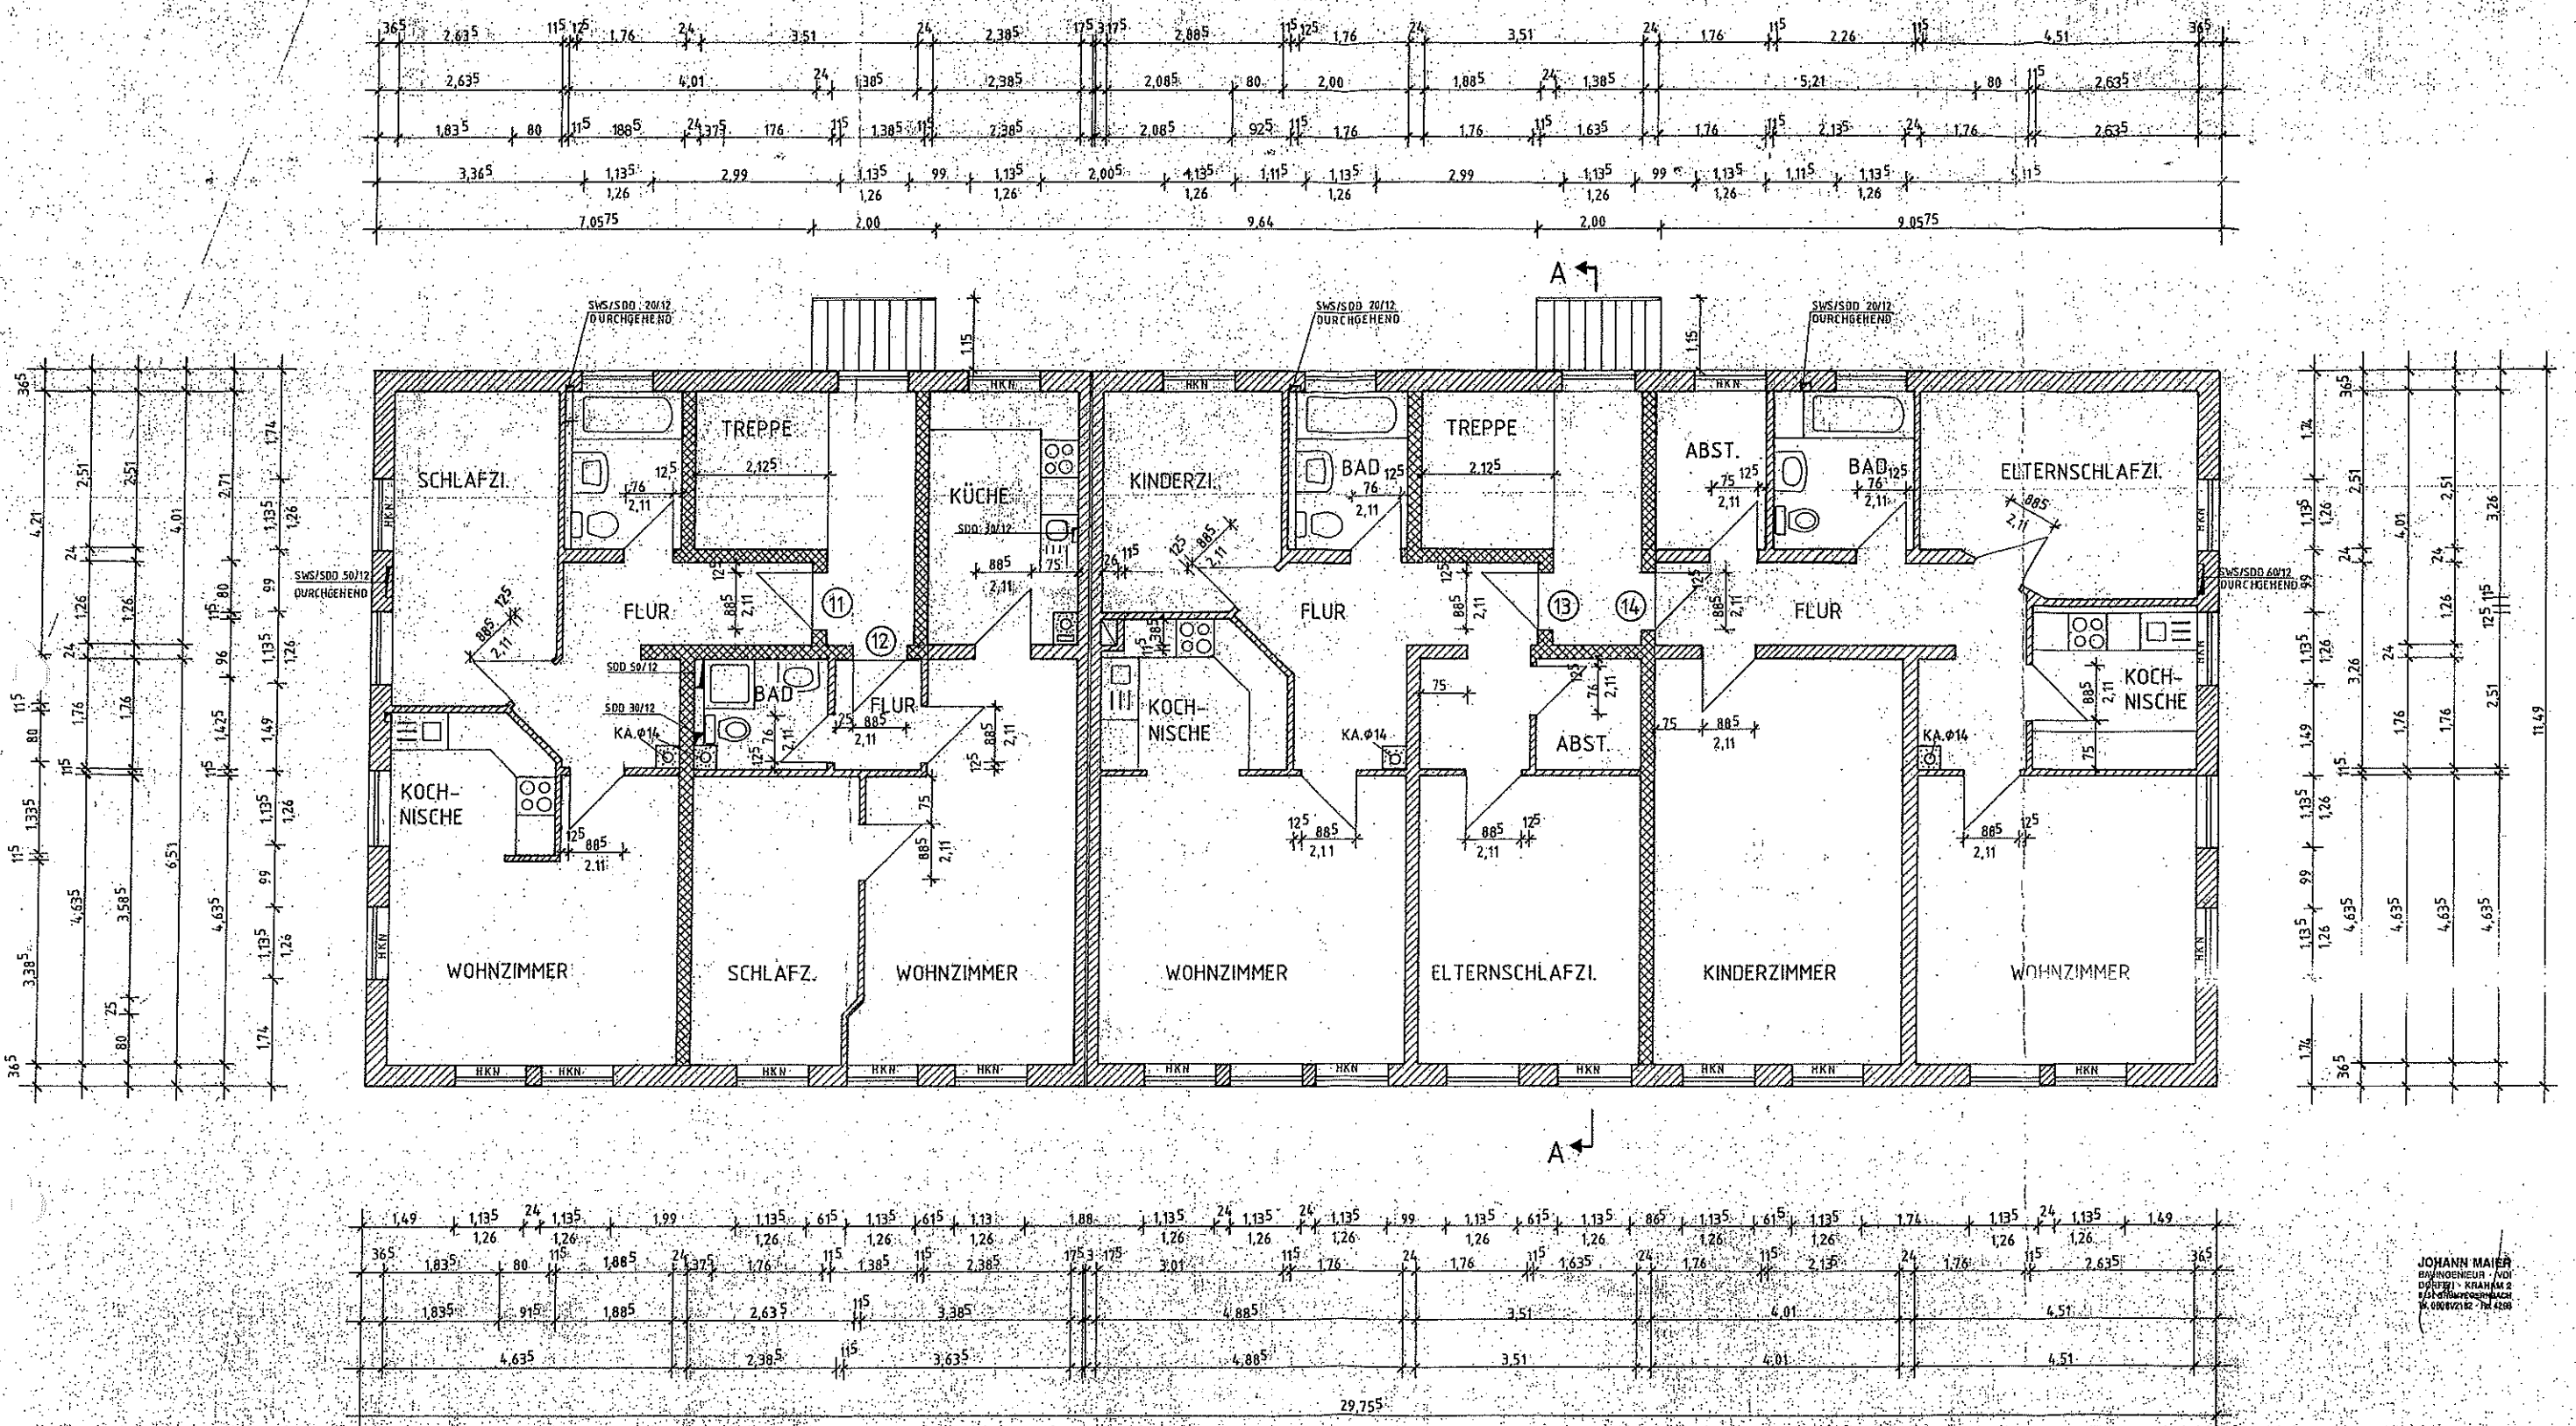

OBERGESCHOSS

OBERGESCHOSS GRUNDRISS


WERKPLAN M=1:50

BAUHERR: F.J. HASLBERGER  
GRUNDSTÜCKSVERWALTUNGS GmbH

PLANUNG:

DATUM: 11.12.1992

JOHANN MAIER  
BAUINGENIEUR V.D.  

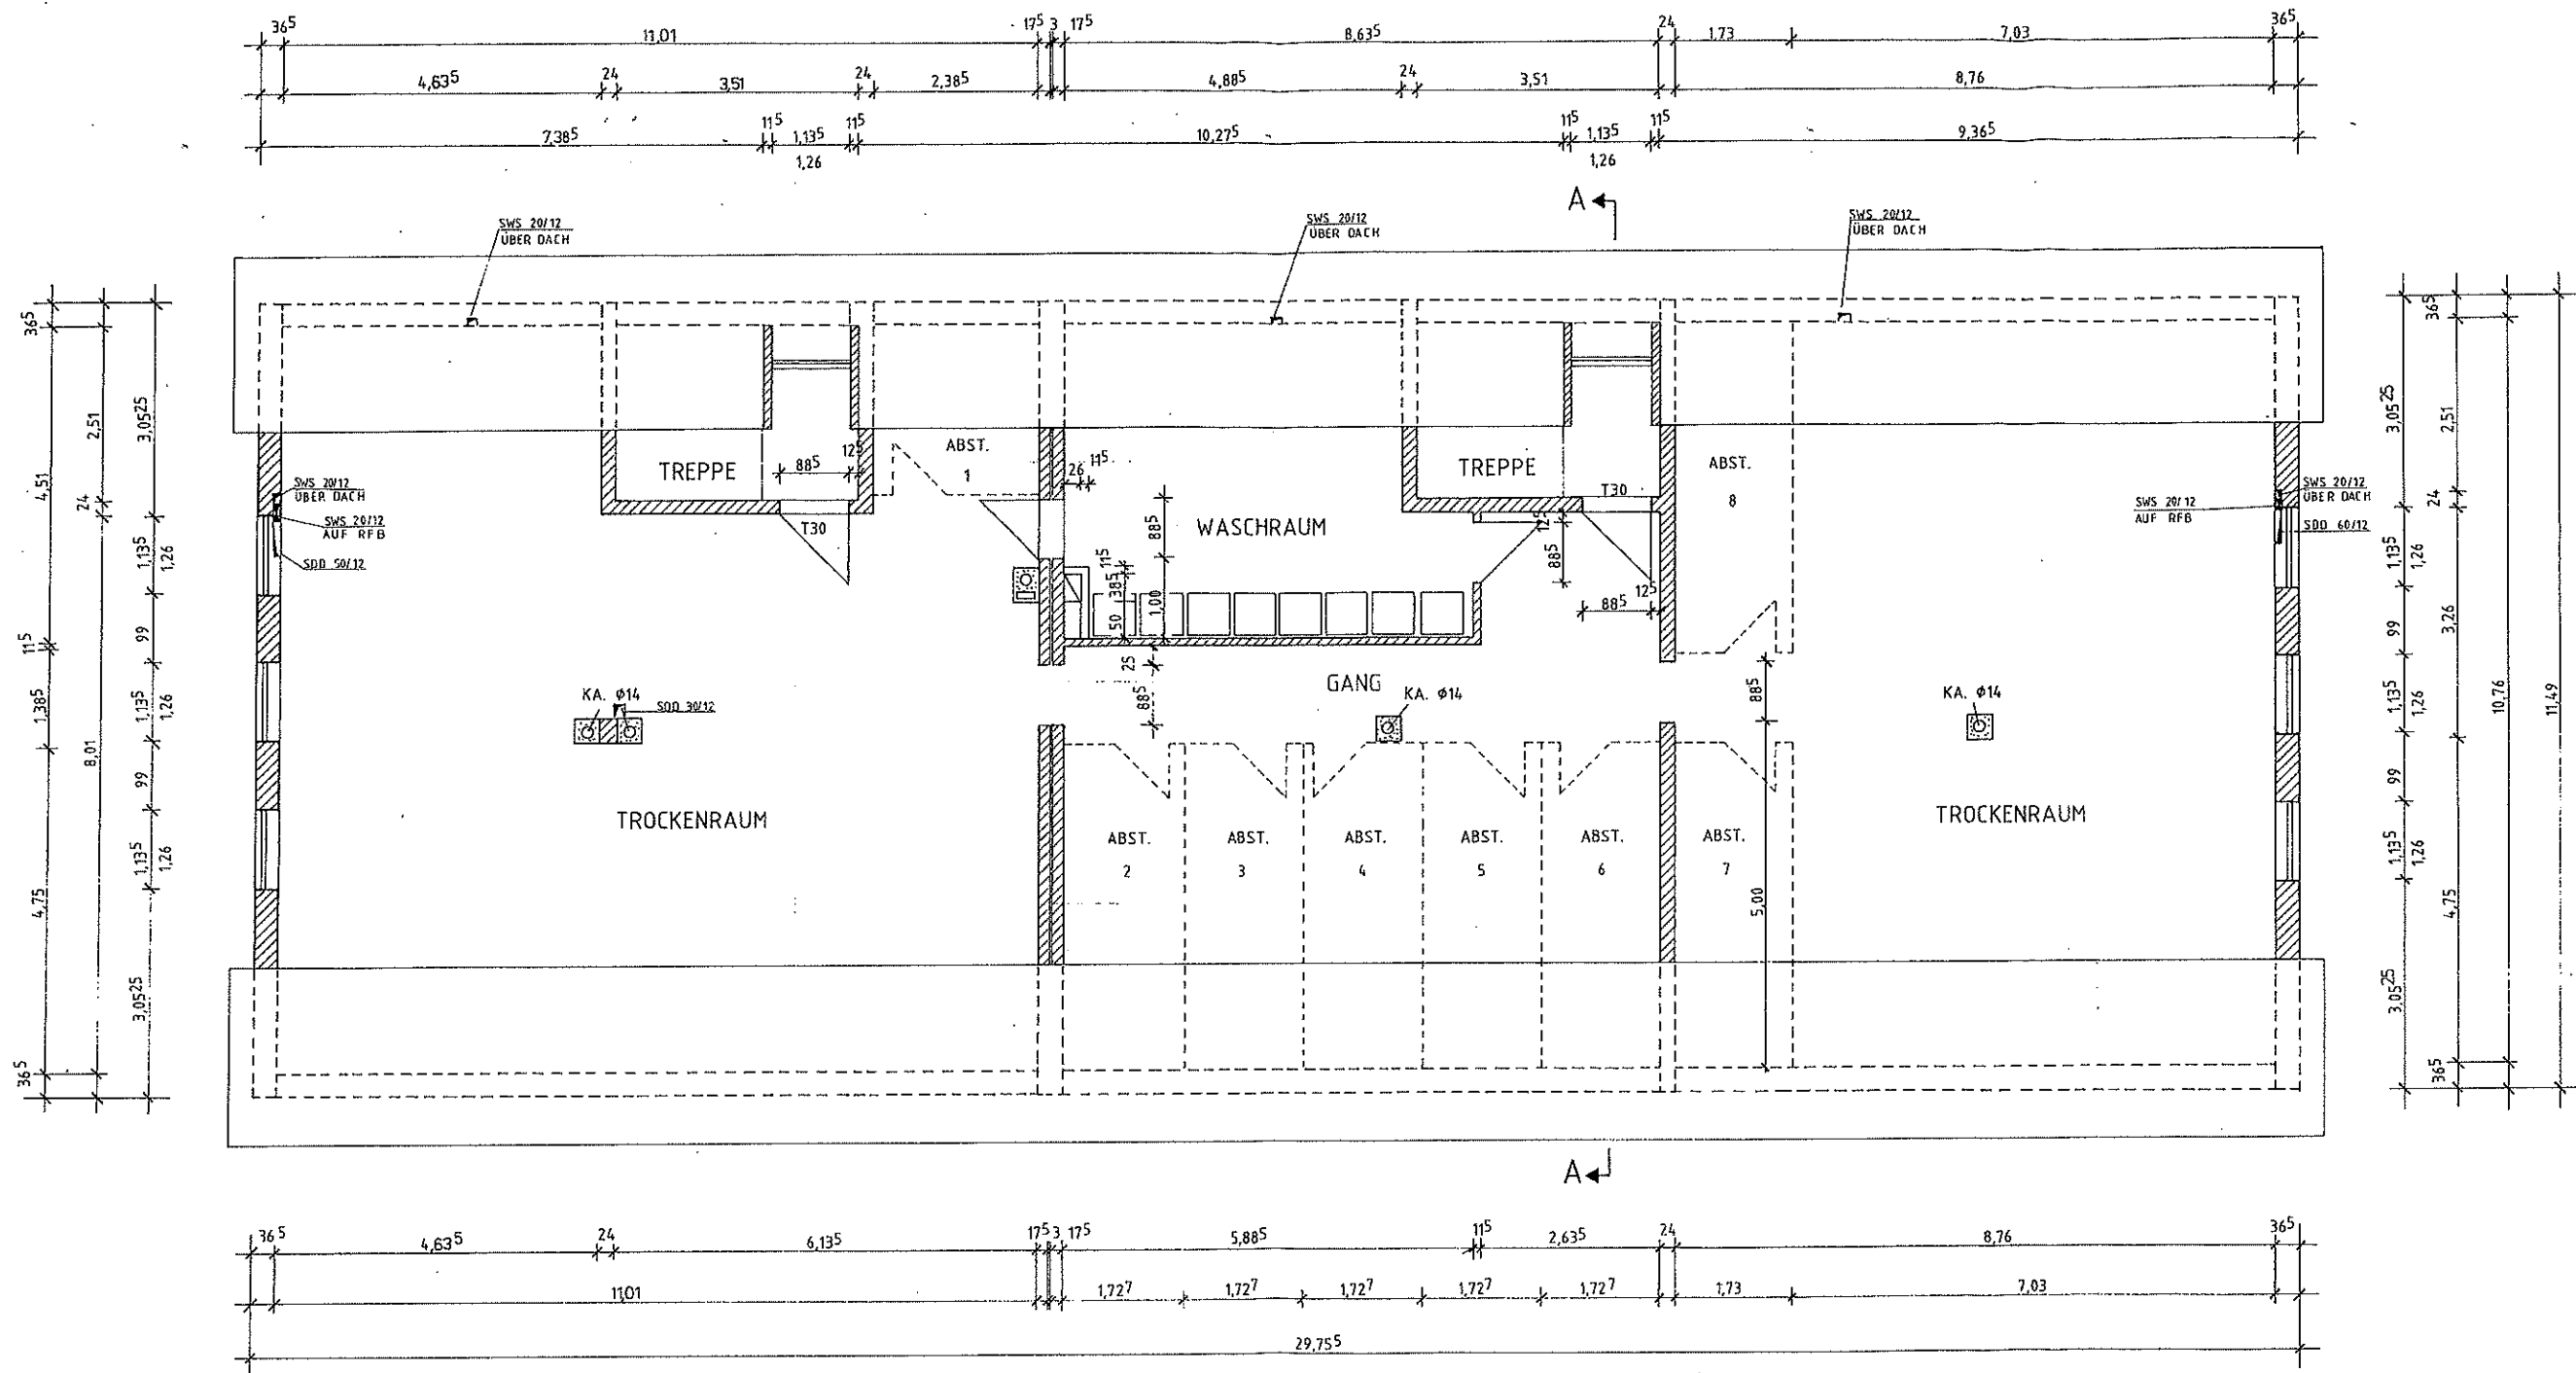


# DACHGESCHOSS

## DACHGESCHOSS GRUNDRISS WERKPLAN M= 1:50

BAUHERR: F.J. HASLBERGER  
 GRUNDSTÜCKSVERWALTUNGS GmbH.

PLANUNG :

DATUM : 17.12.1992